

MAPA 1

Investitor:	DJEČJI VRTIĆ „MALI SVIJET“ Kamenjak 6, Pula OIB: 63345191815
Građevina:	PODRUČNI OBJEKT MEDVJEDIĆI
Lokacija:	Viška 2a 52100 Pula
Vrsta projekta:	SNIMAK POSTOJEĆEG STANJA
Strukovna odrednica projekta:	GRAĐEVINSKI PROJEKT
Zajednička oznaka projekta:	312_24-SPS
Broj projekta:	312_24

SNIMAK POSTOJEĆEG STANJA GRAĐEVINSKI PROJEKT

Izradio: Dalibor Dangubić, mag.ing.aedif.
G 6671

Mjesto i datum izrade: Pula, studeni 2024. god.

Direktor:
Dalibor Dangubić, mag.ing.aedif.

 SINTEZA PROJEKT d.o.o. Scalierova 21, 52100 Pula +385 (0)98 163 6160 sintezaprojekt@gmail.com	Investitor:	DJEČJI VRTIĆ „MALI SVIJET“ Kamenjak 6, Pula	Broj projekta: 195_24-SPS
	Gradjevina:	PODRUČNI OBJEKT MEDVJEDIĆI	ZOP: 195_24

SADRŽAJ MAPE

NASLOVNICA

SADRŽAJ MAPE

A. GRAFIČKI PRIKAZI

POSTOJEĆE STANJE

list 1:	TLOCRT PRIZEMLJA	1:100
---------	------------------	-------

 SINTEZA PROJEKT d.o.o. Scalierova 21, 52100 Pula +385 (0)98 163 6160 sintezaprojekt@gmail.com	Investitor:	DJEČJI VRTIĆ „MALI SVIJET“ Kamenjak 6, Pula	Broj projekta: 195_24-SPS
	Građevina:	PODRUČNI OBJEKT MEDVJEDIĆI	ZOP: 195_24

Investitor: **DJEČJI VRTIĆ „MALI SVIJET“
Kamenjak 6, Pula**


Građevina: **PODRUČNI OBJEKT MEDVJEDIĆI**

Vrsta projekta: **SNIMAK POSTOJEĆEG STANJA**


Strukovna odrednica projekta: **GRAĐEVINSKI PROJEKT**

A. GRAFIČKI PRIKAZI

Izradio: **Dalibor Dangubić, mag.ing.aedif.**

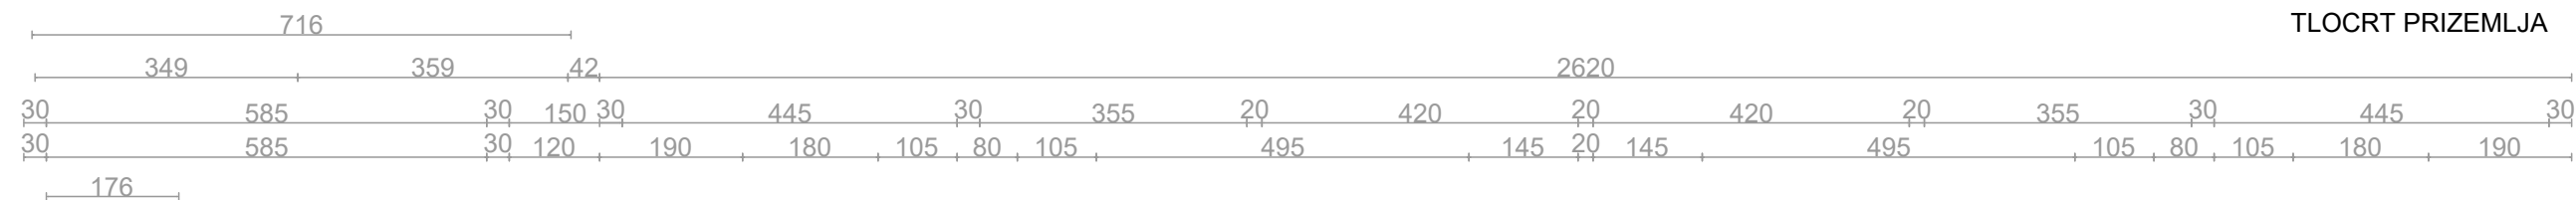

TLOCRT PRIZEMLJA

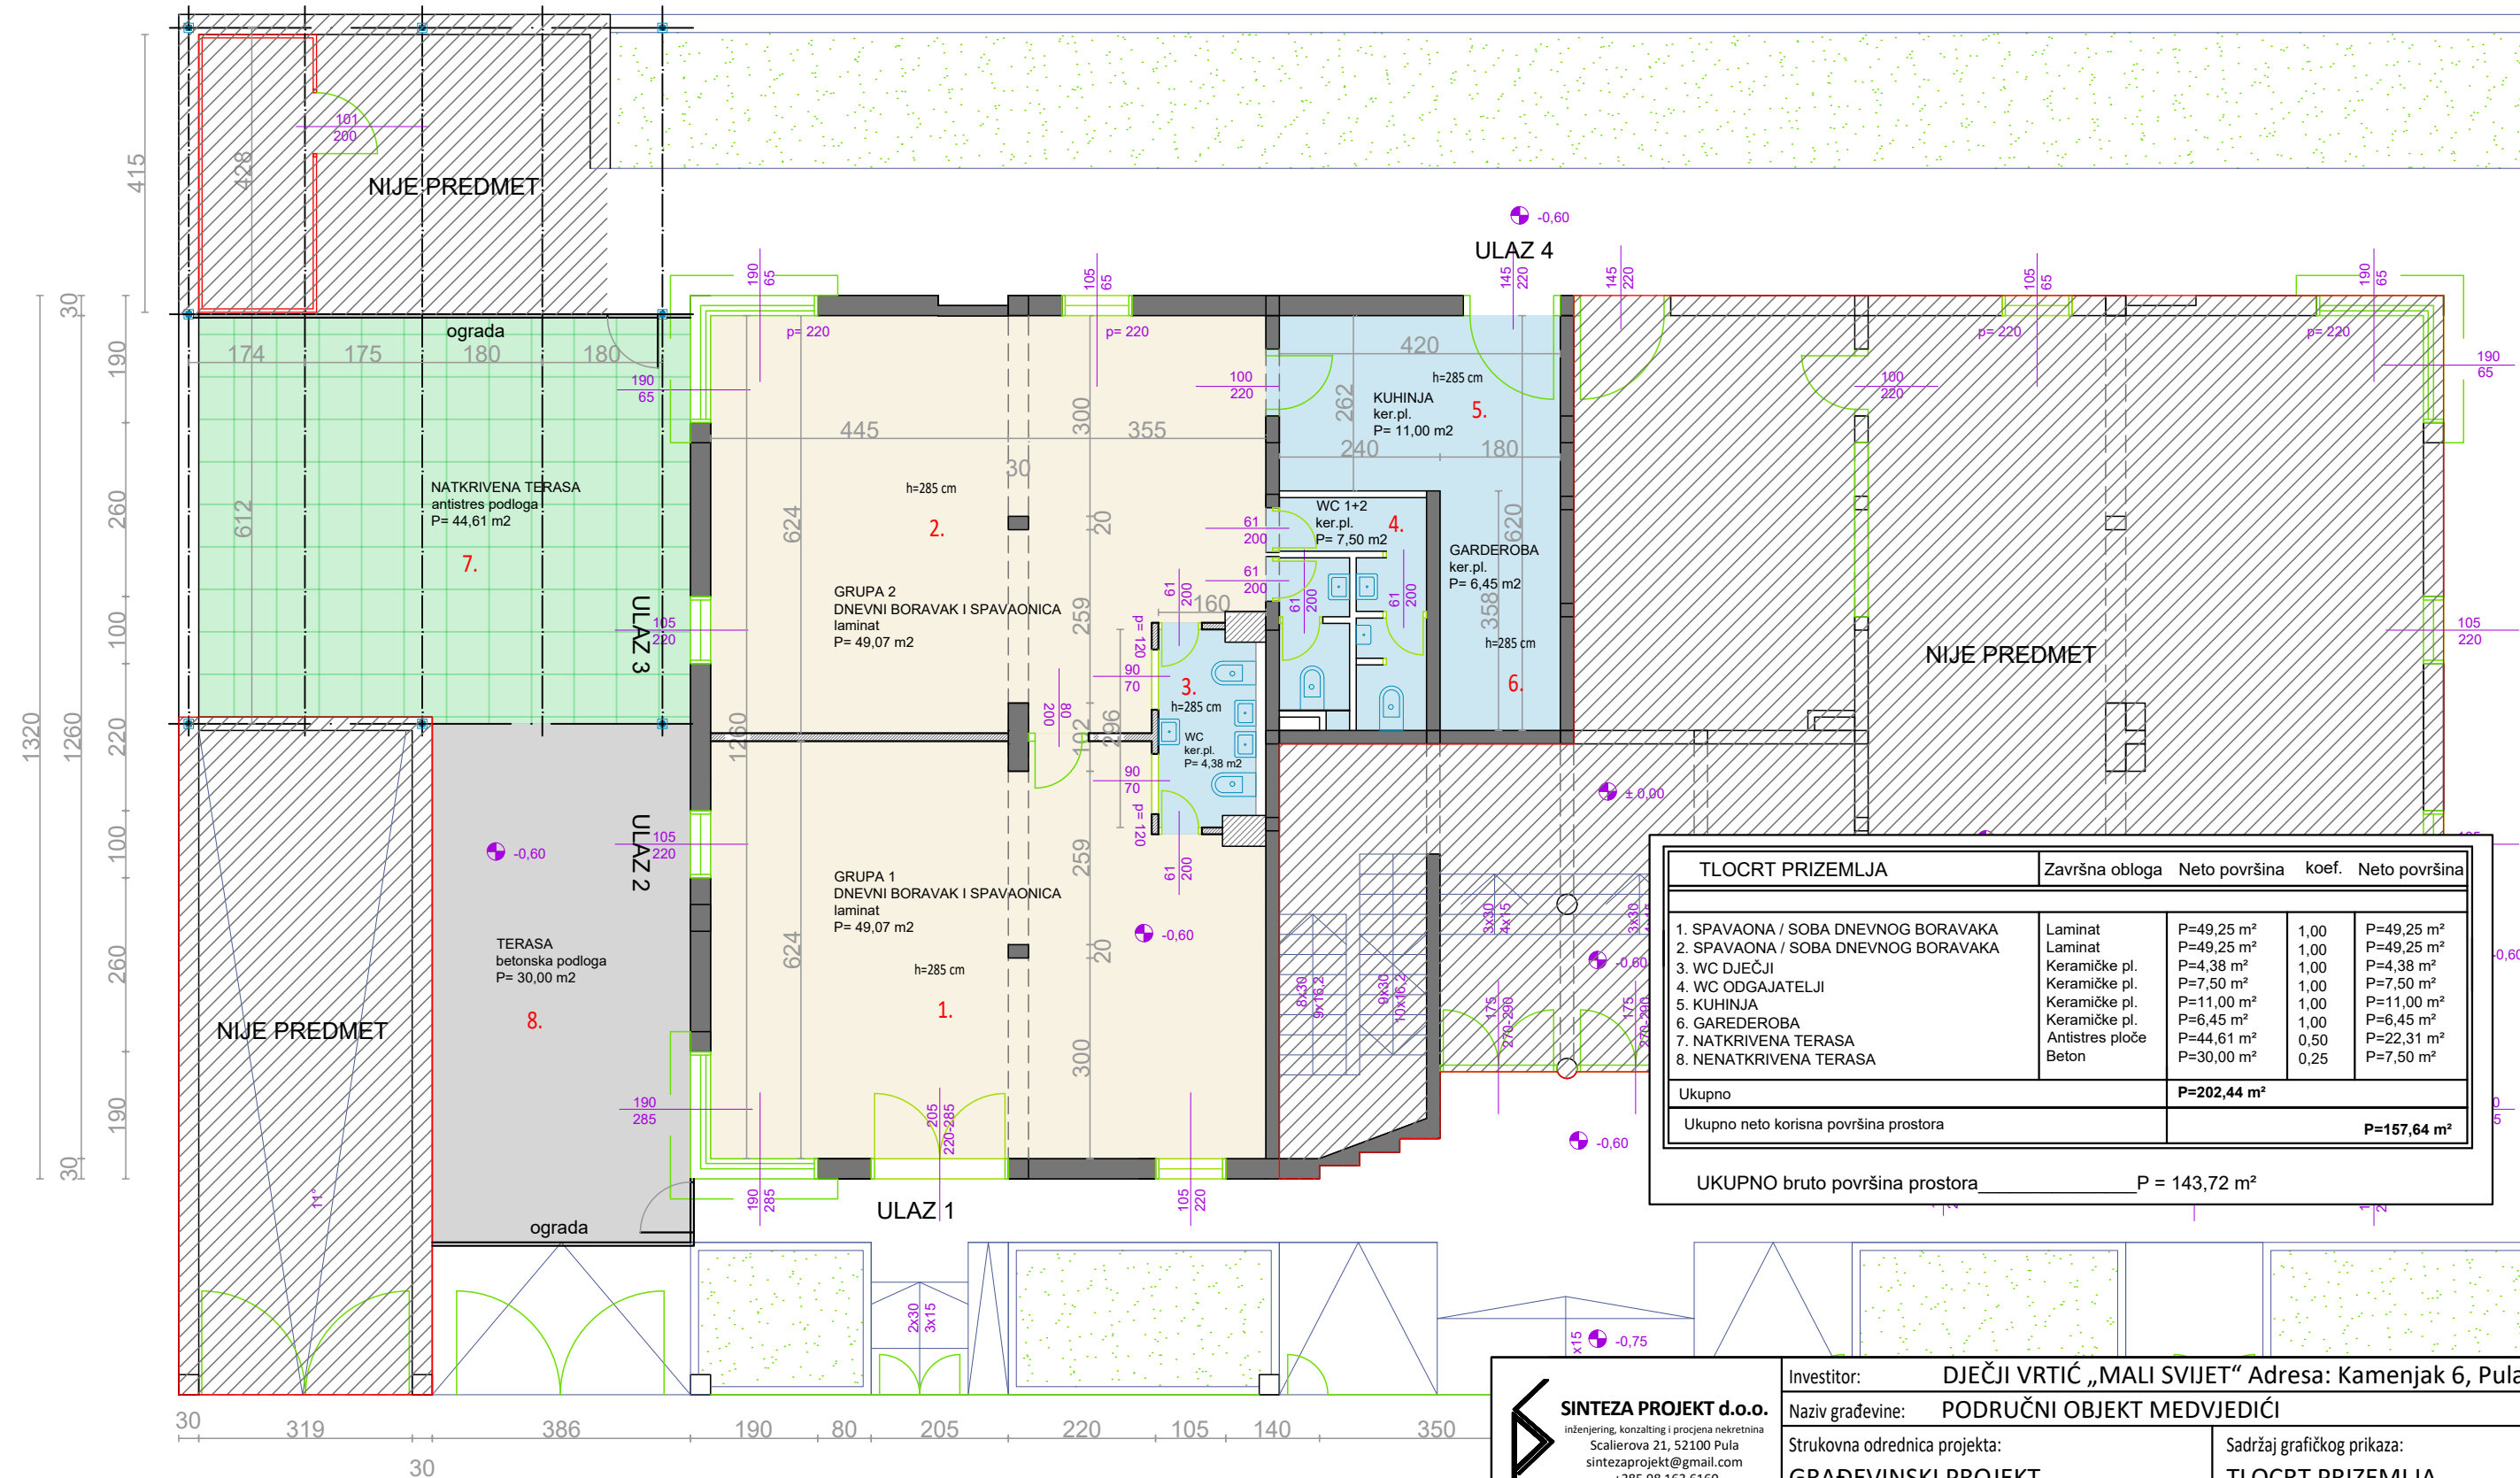

TLOCRT PRIZEMLJA	Završna obloga	Neto površina	koef.	Neto površina
1. SPAVAONA / SOBA DNEVNOG BORAVAKA	Laminat	P=49,25 m ²	1,00	P=49,25 m ²
2. SPAVAONA / SOBA DNEVNOG BORAVAKA	Laminat	P=49,25 m ²	1,00	P=49,25 m ²
3. WC DJEČJI	Keramičke pl.	P=4,38 m ²	1,00	P=4,38 m ²
4. WC ODGAJATELJI	Keramičke pl.	P=7,50 m ²	1,00	P=7,50 m ²
5. KUHINJA	Keramičke pl.	P=11,00 m ²	1,00	P=11,00 m ²
6. GAREDEROBA	Keramičke pl.	P=6,45 m ²	1,00	P=6,45 m ²
7. NATKRIVENA TERASA	Antistres ploče	P=44,61 m ²	0,50	P=22,31 m ²
8. NENATKRIVENA TERASA	Beton	P=30,00 m ²	0,25	P=7,50 m ²
Ukupno		P=202,44 m ²		
Ukupno neto korisna površina prostora				P=157,64 m ²
UKUPNO bruto površina prostora P = 143,72 m ²				

 SINTEZA PROJEKT d.o.o. inženjering, konzalting i procjena nekretnina Scalierova 21, 52100 Pula sintezaprojekt@gmail.com +385 98 163 6160	Investitor:	DJEČJI VRTIĆ „MALI SVIJET“ Adresa: Kamenjak 6, Pula			
	Naziv građevine:	PODRUČNI OBJEKT MEDVJEDIĆI			
	Strukovna odrednica projekta:	GRAĐEVINSKI PROJEKT		Sadržaj grafičkog prikaza: TLOCRT PRIZEMLJA	
	Razina razrade:	SNIMAK POSTOJEĆEG STANJA			
Projektant: Dalibor Dangubić, mag.ing.aedif.	Broj projekta:	312_24-SPS			
	Zajednička oznaka projekta:	312_24	Mapa br.:	Broj izmjene:	Mjerilo:
	Datum izrade:	11/2024	1	-	1:100
					Broj lista:
					1